


Přehledka místních komunikací obce Morašice





0 50 100 150 200 250 m

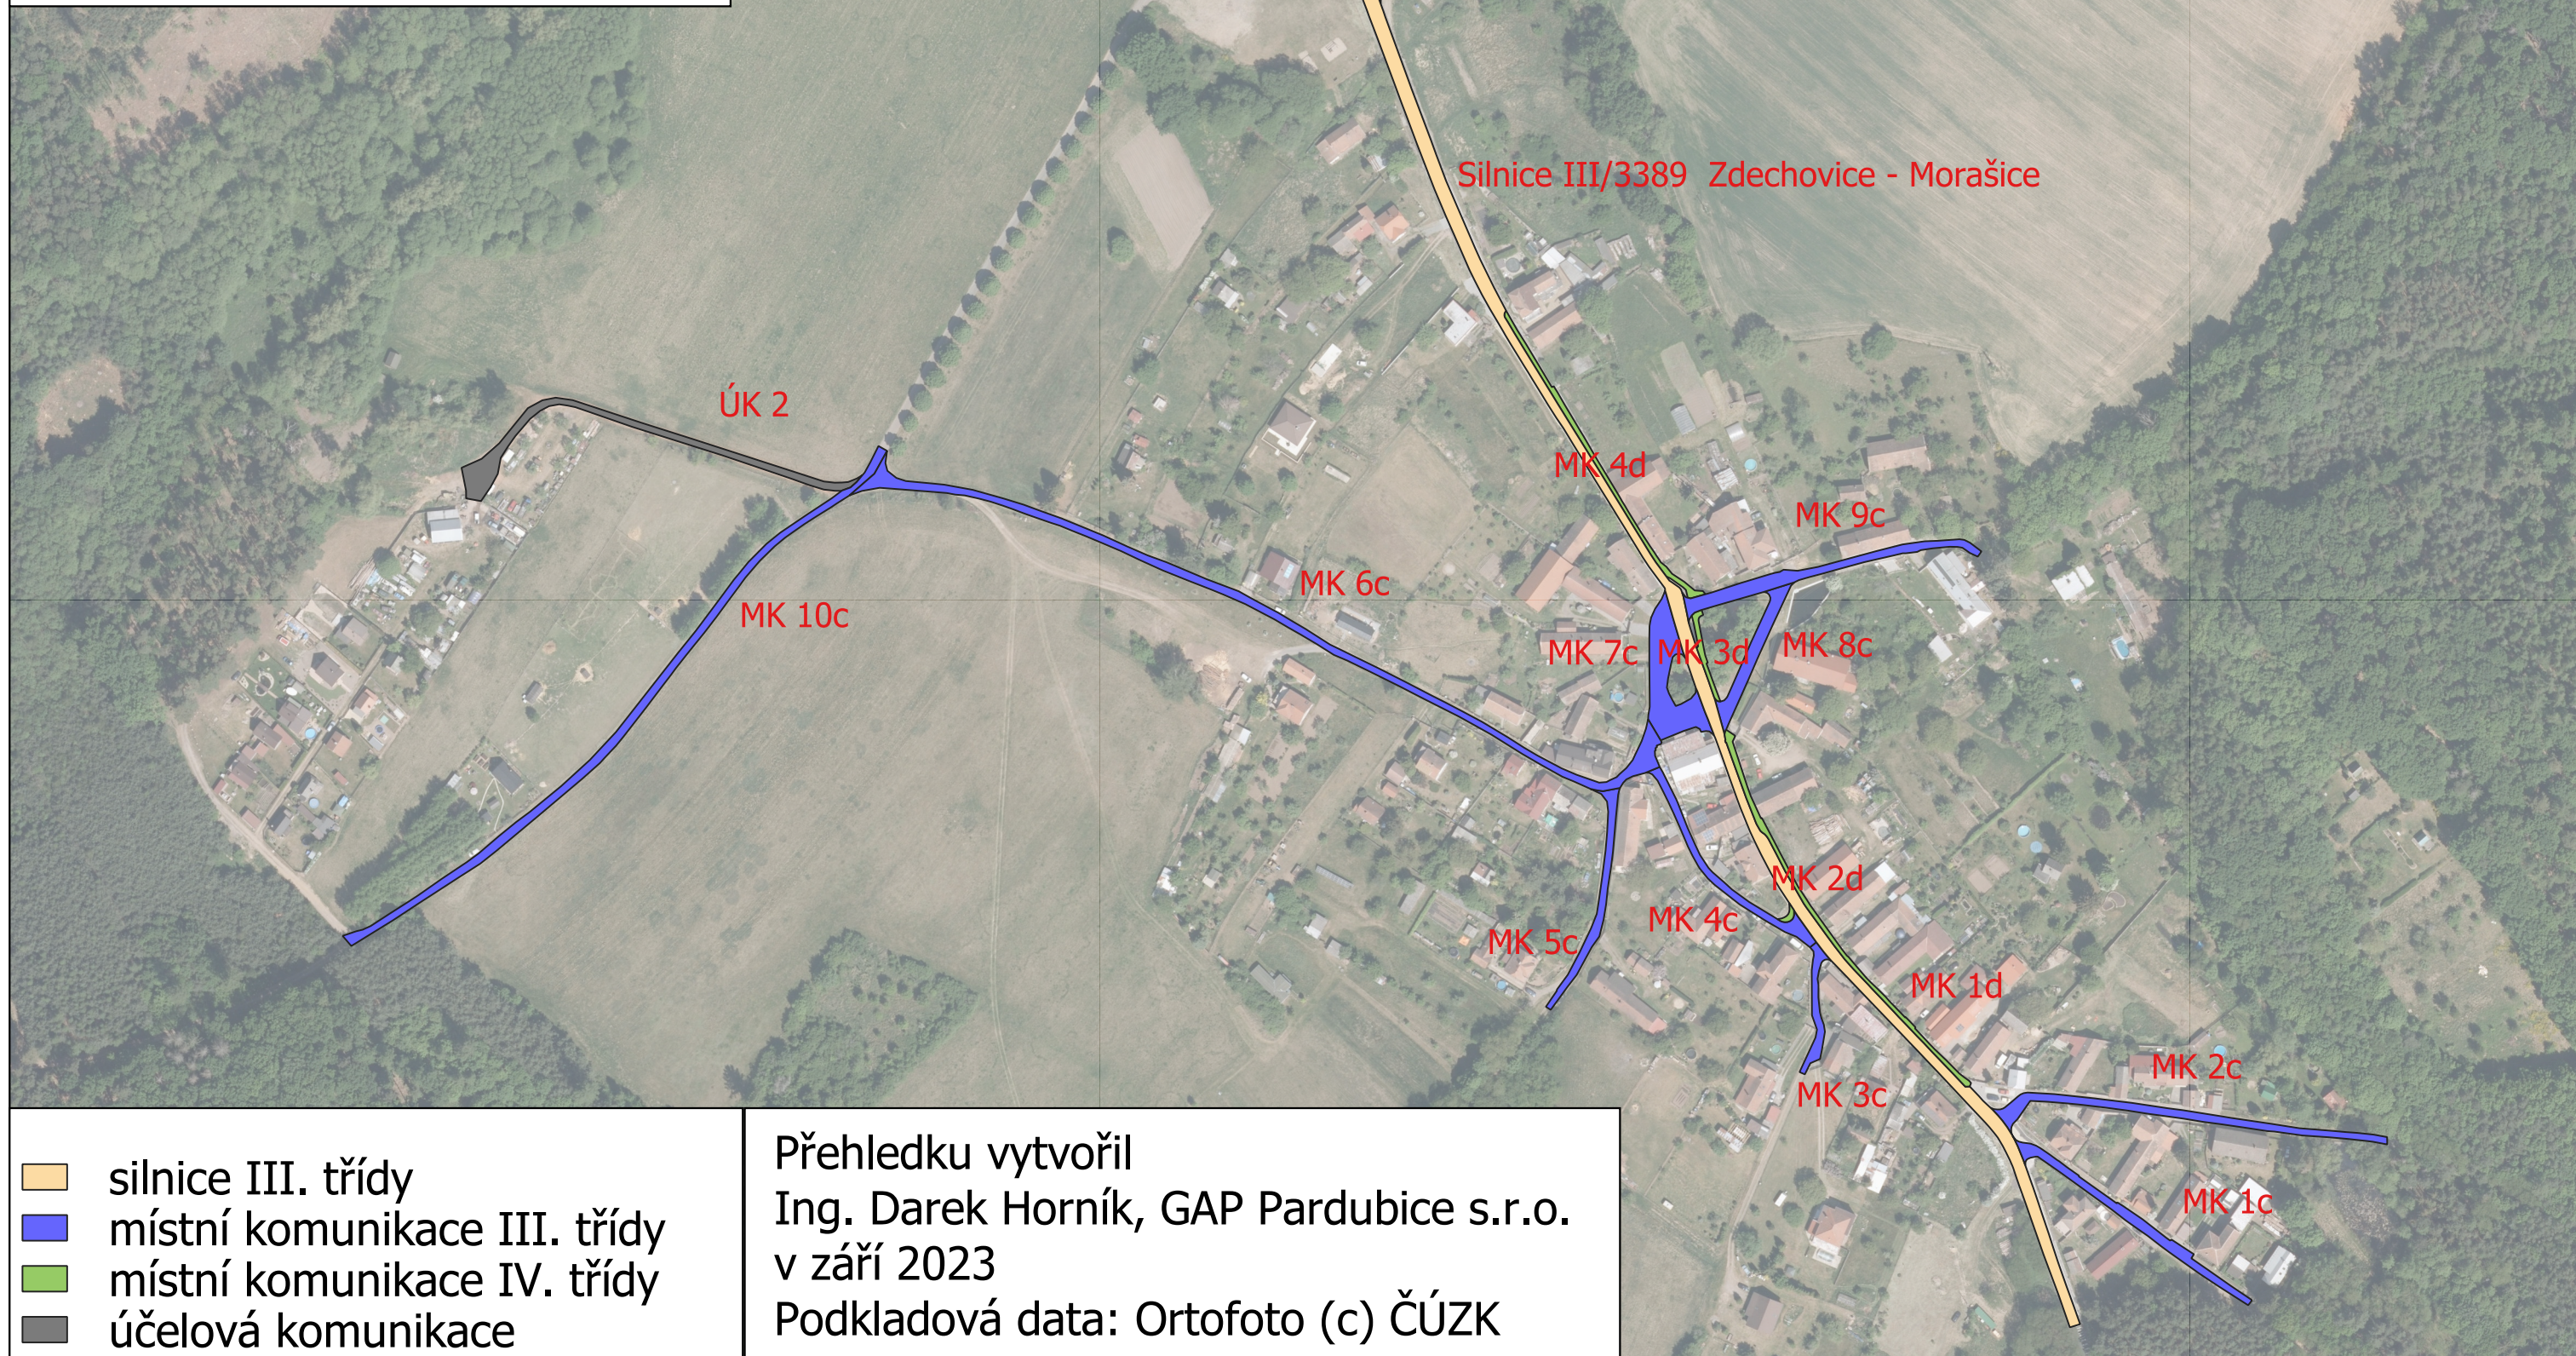

1 : 2500

1 cm = 25 m



-  silnice III. třídy
-  místní komunikace III. třídy
-  místní komunikace IV. třídy
-  účelová komunikace

Přehledku vytvořil
Ing. Darek Horník, GAP Pardubice s.r.o.
v září 2023
Podkladová data: Ortofoto (c) ČÚZK